

PRODUCTORA:

LOTUS

PRODUCCION:

ANTHONY GUTERAC

ENCARGADO MONTAJE:

DIBUJO:

FELIX ALVIAL

JEFE DE PROYECTOS:

FELIX ALVIAL

EVENTO:

GREEN DAY 2017

CONTENIDO:

TARIMAS
PLANTA-ELEVACIONES-ISOMETRICA

LUGAR:

ESTADIO BICENTENARIO

COMUNA:

LA FLORIDA

CIUDAD:

SANTIAGO

REGION :

METROPOLITANA

ENTREGA DE PLANOS:

11 DE OCTUBRE 2017

INICIO MONTAJE:

POR DEFINIR

DIA DEL EVENTO:




12 DE NOVIEMBRE DE 2016

ESCALA:


S/E

LAMINA:

1 de 1

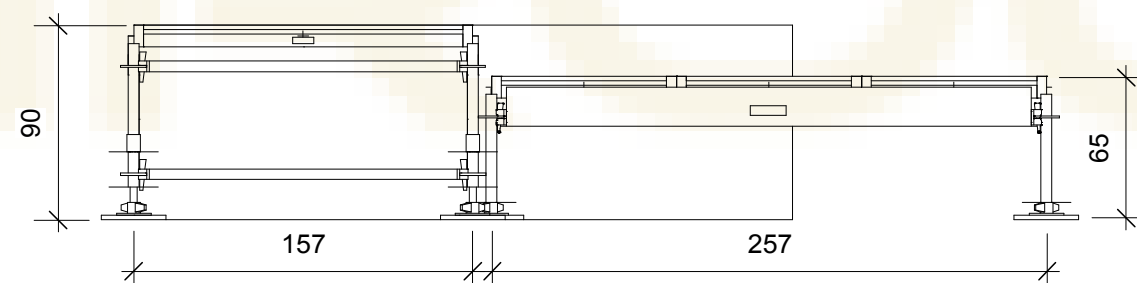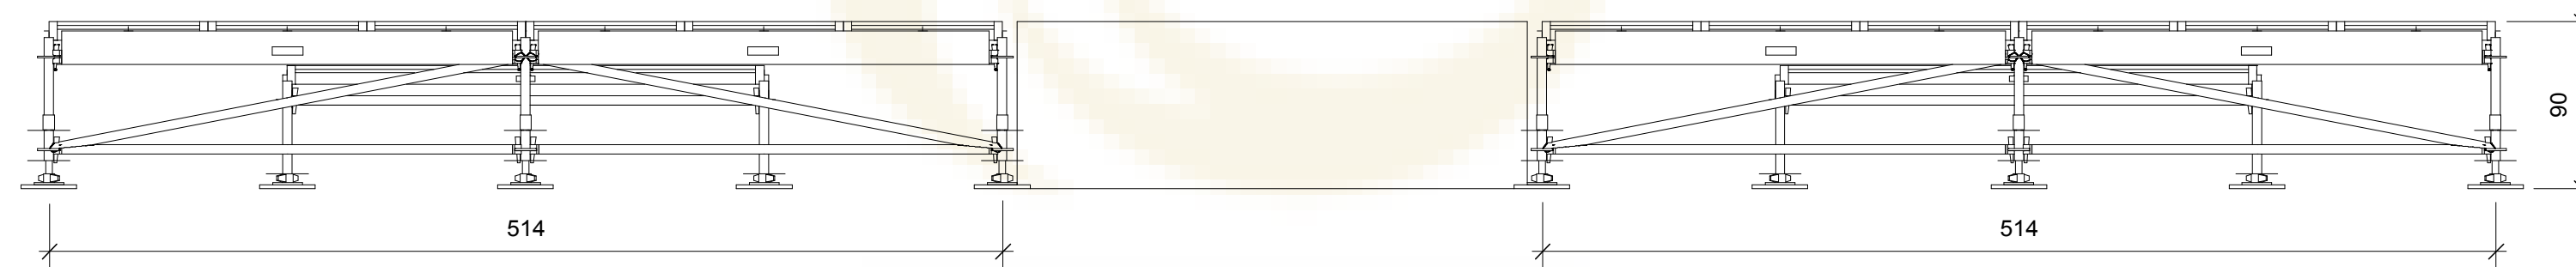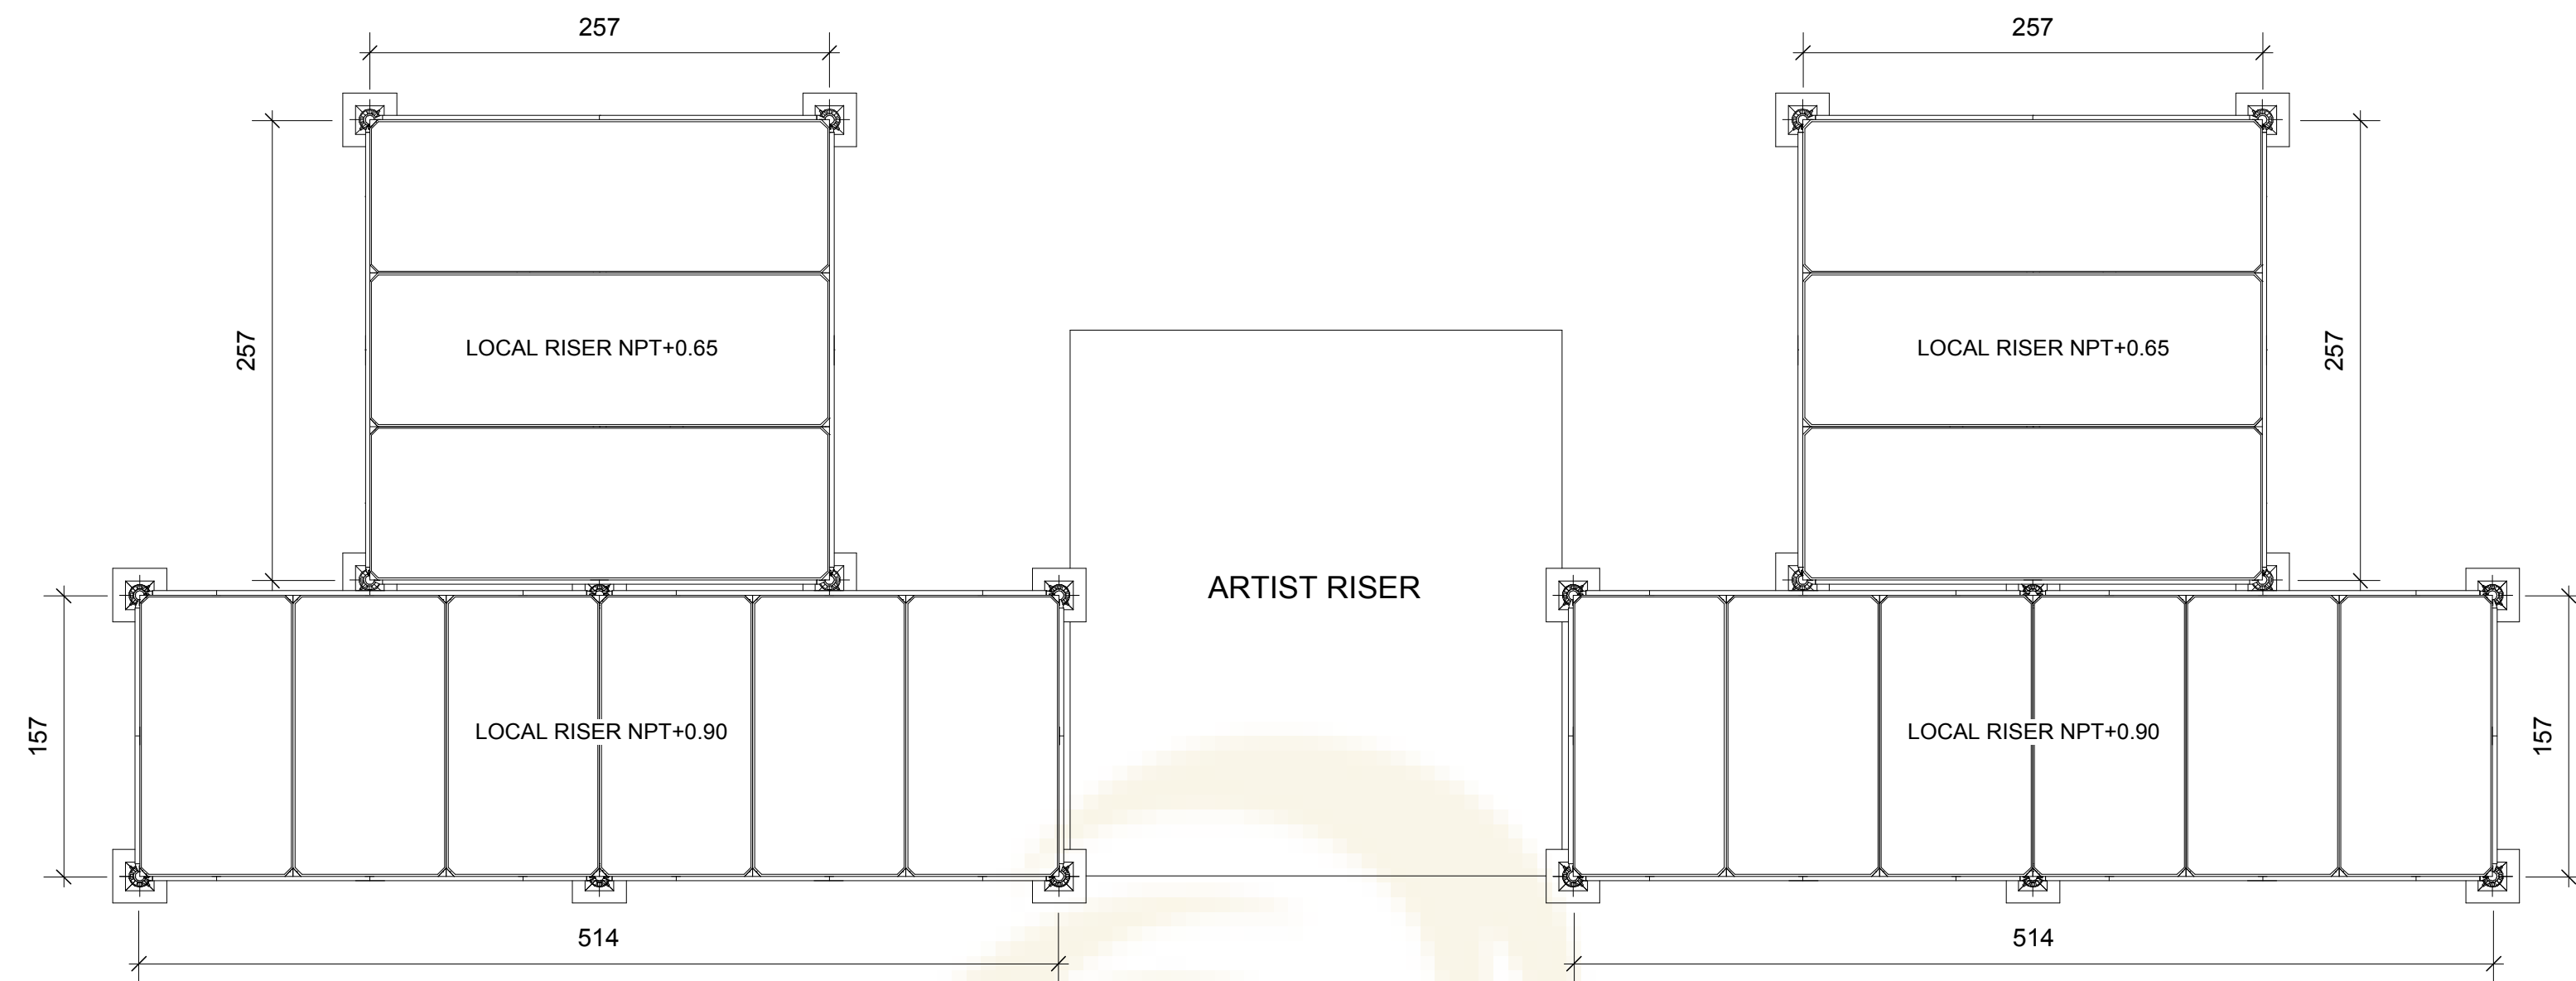

ELEVACION LATERAL

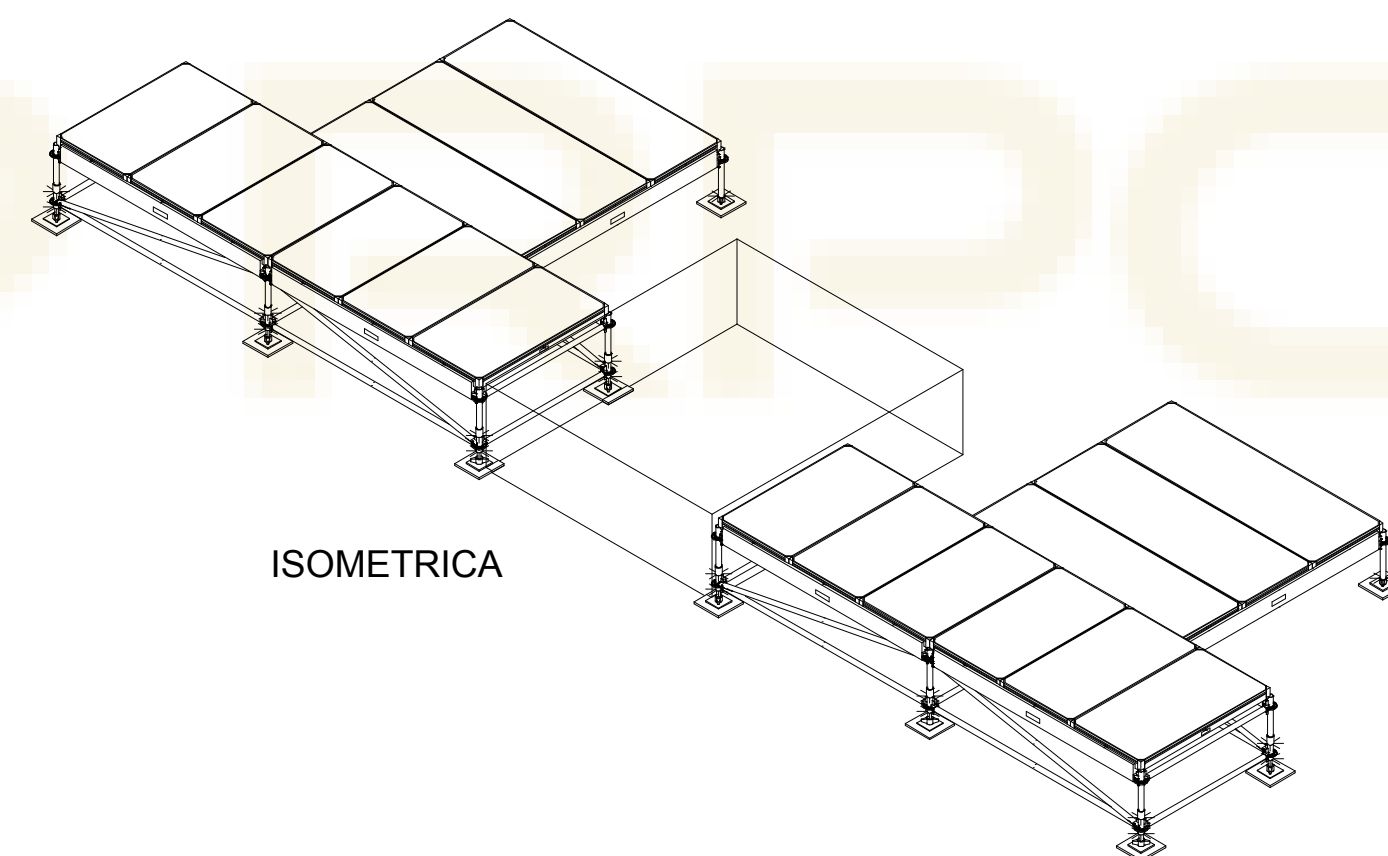

ISOMETRICA